



1F 平面図

区画		
全体面積:134.3㎡(40.6坪)	契約面積:69.7㎡(21.1坪)	
FL±0渡し/床仕上げレベルFL±0	天井高さ:**mm	
組数		
カウンター	3組[2人]	6人
合計	3組	6人

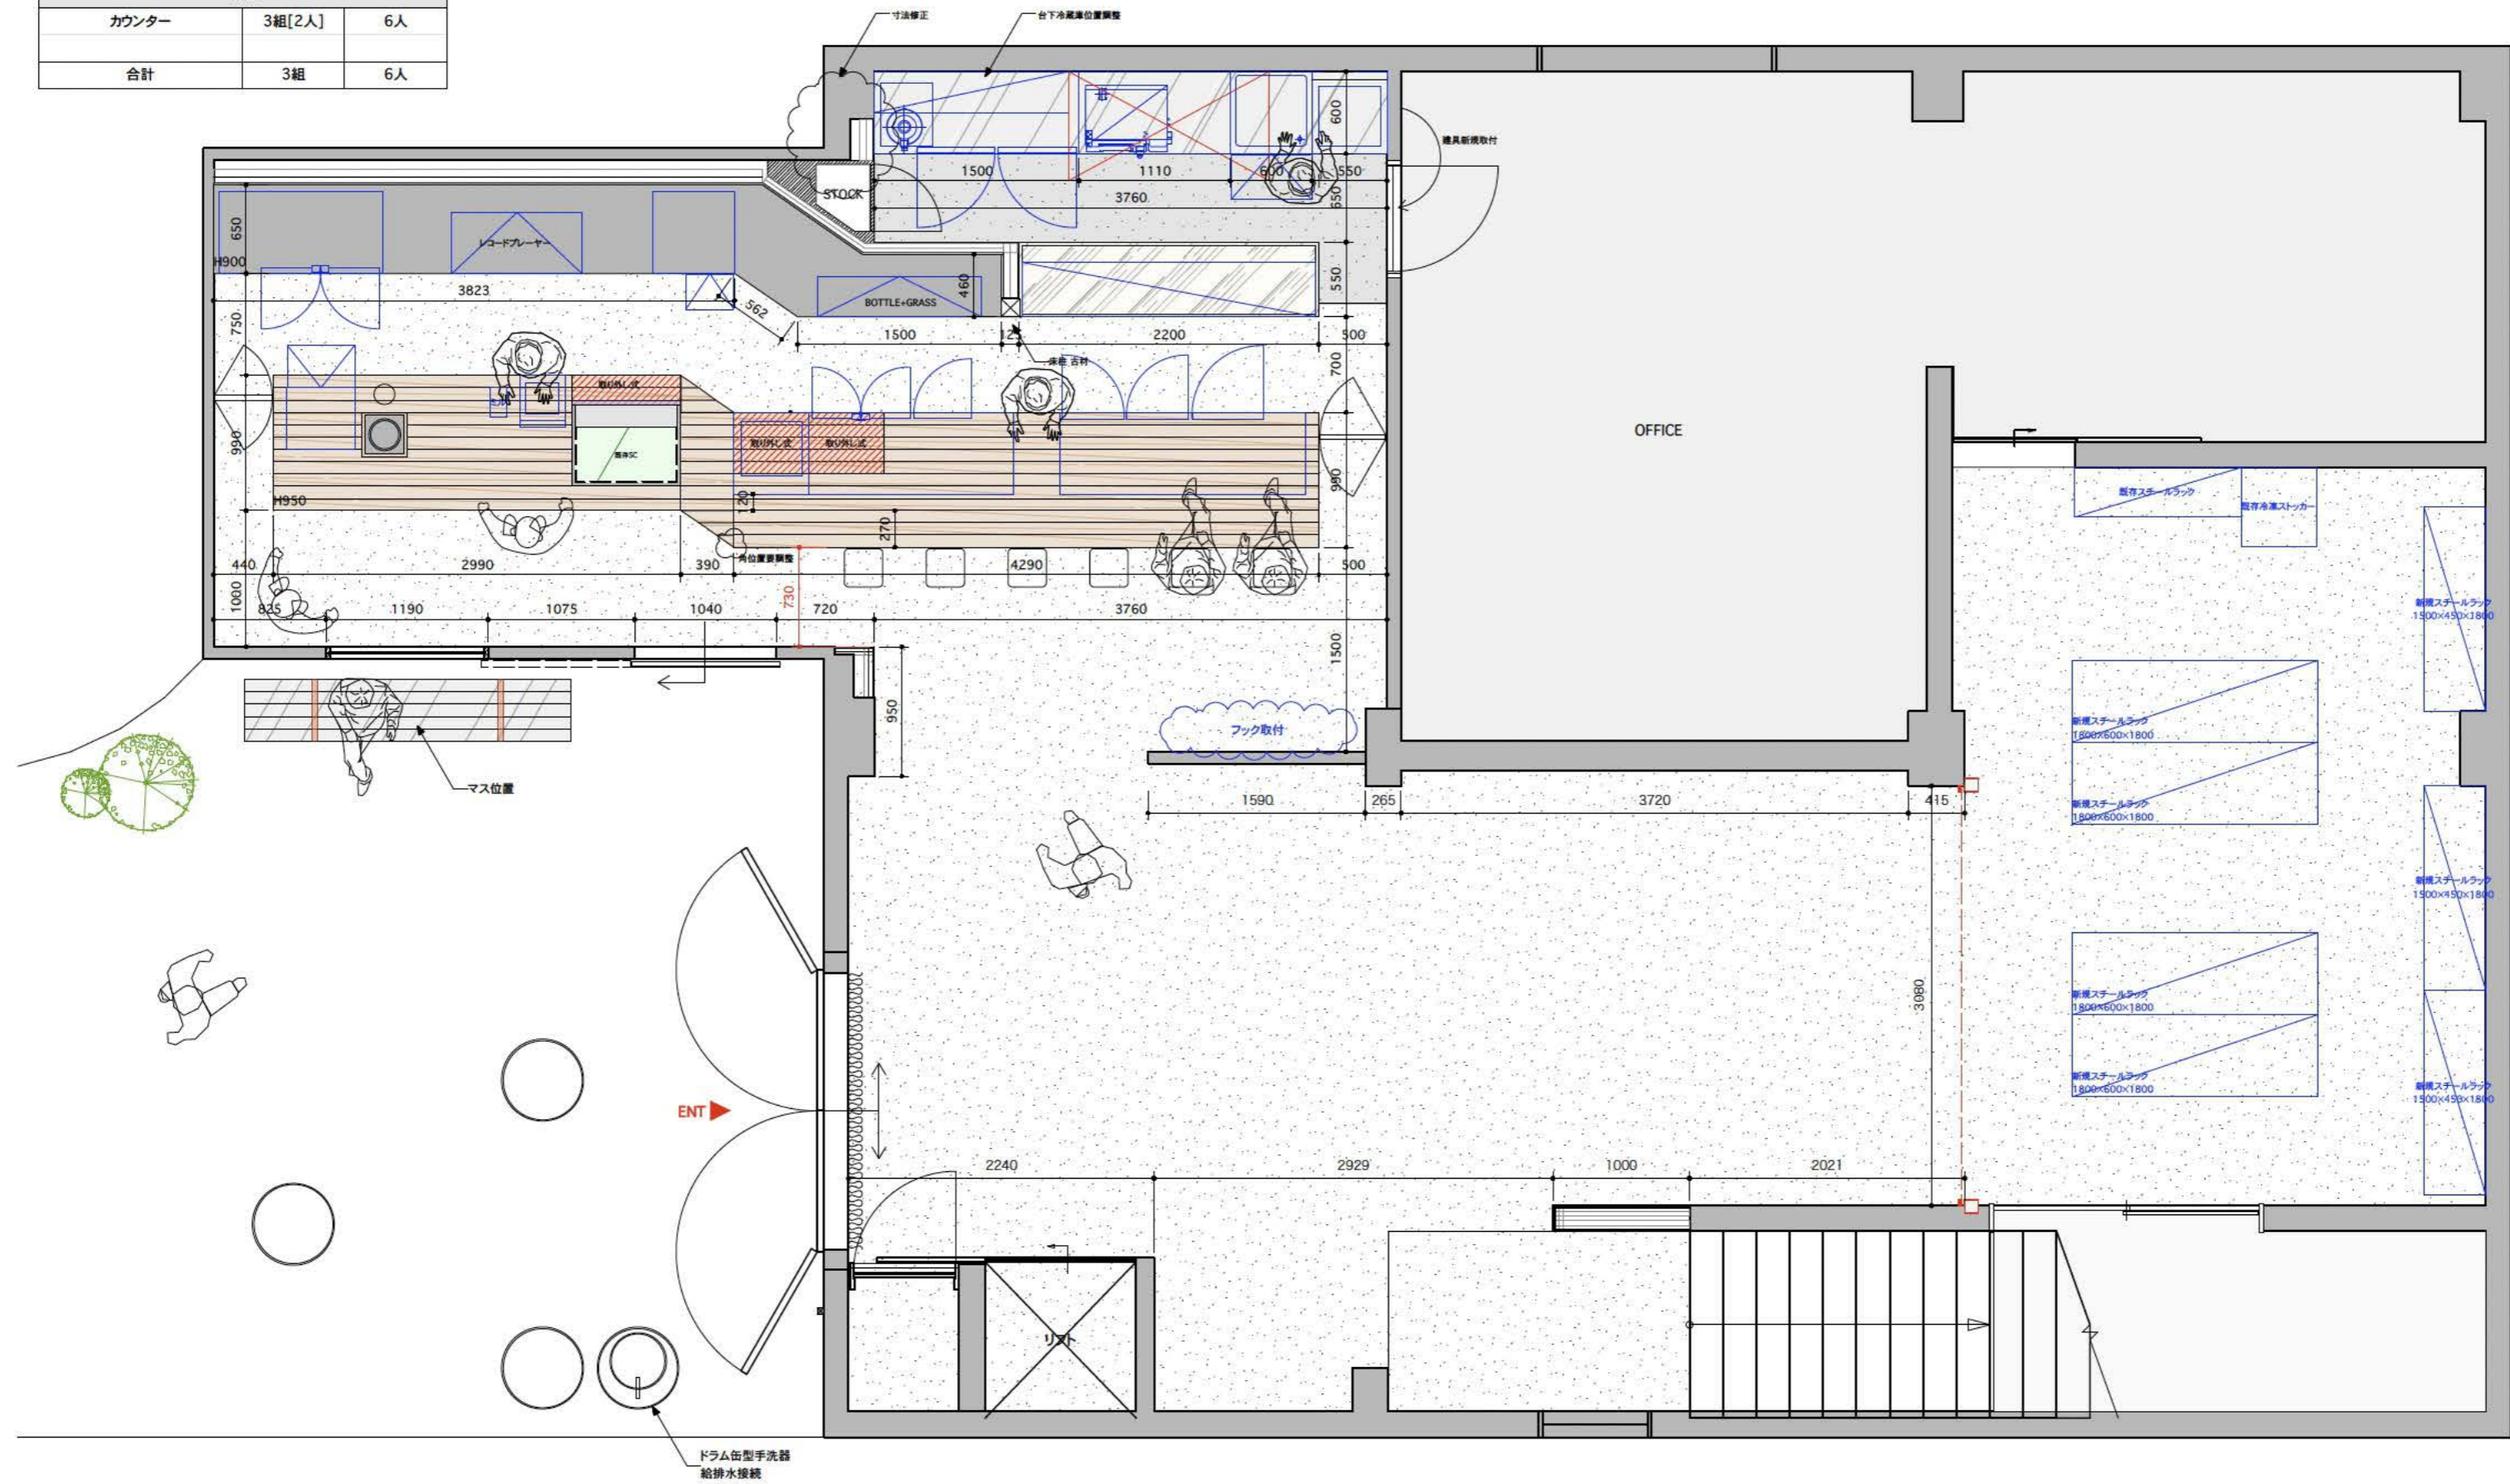

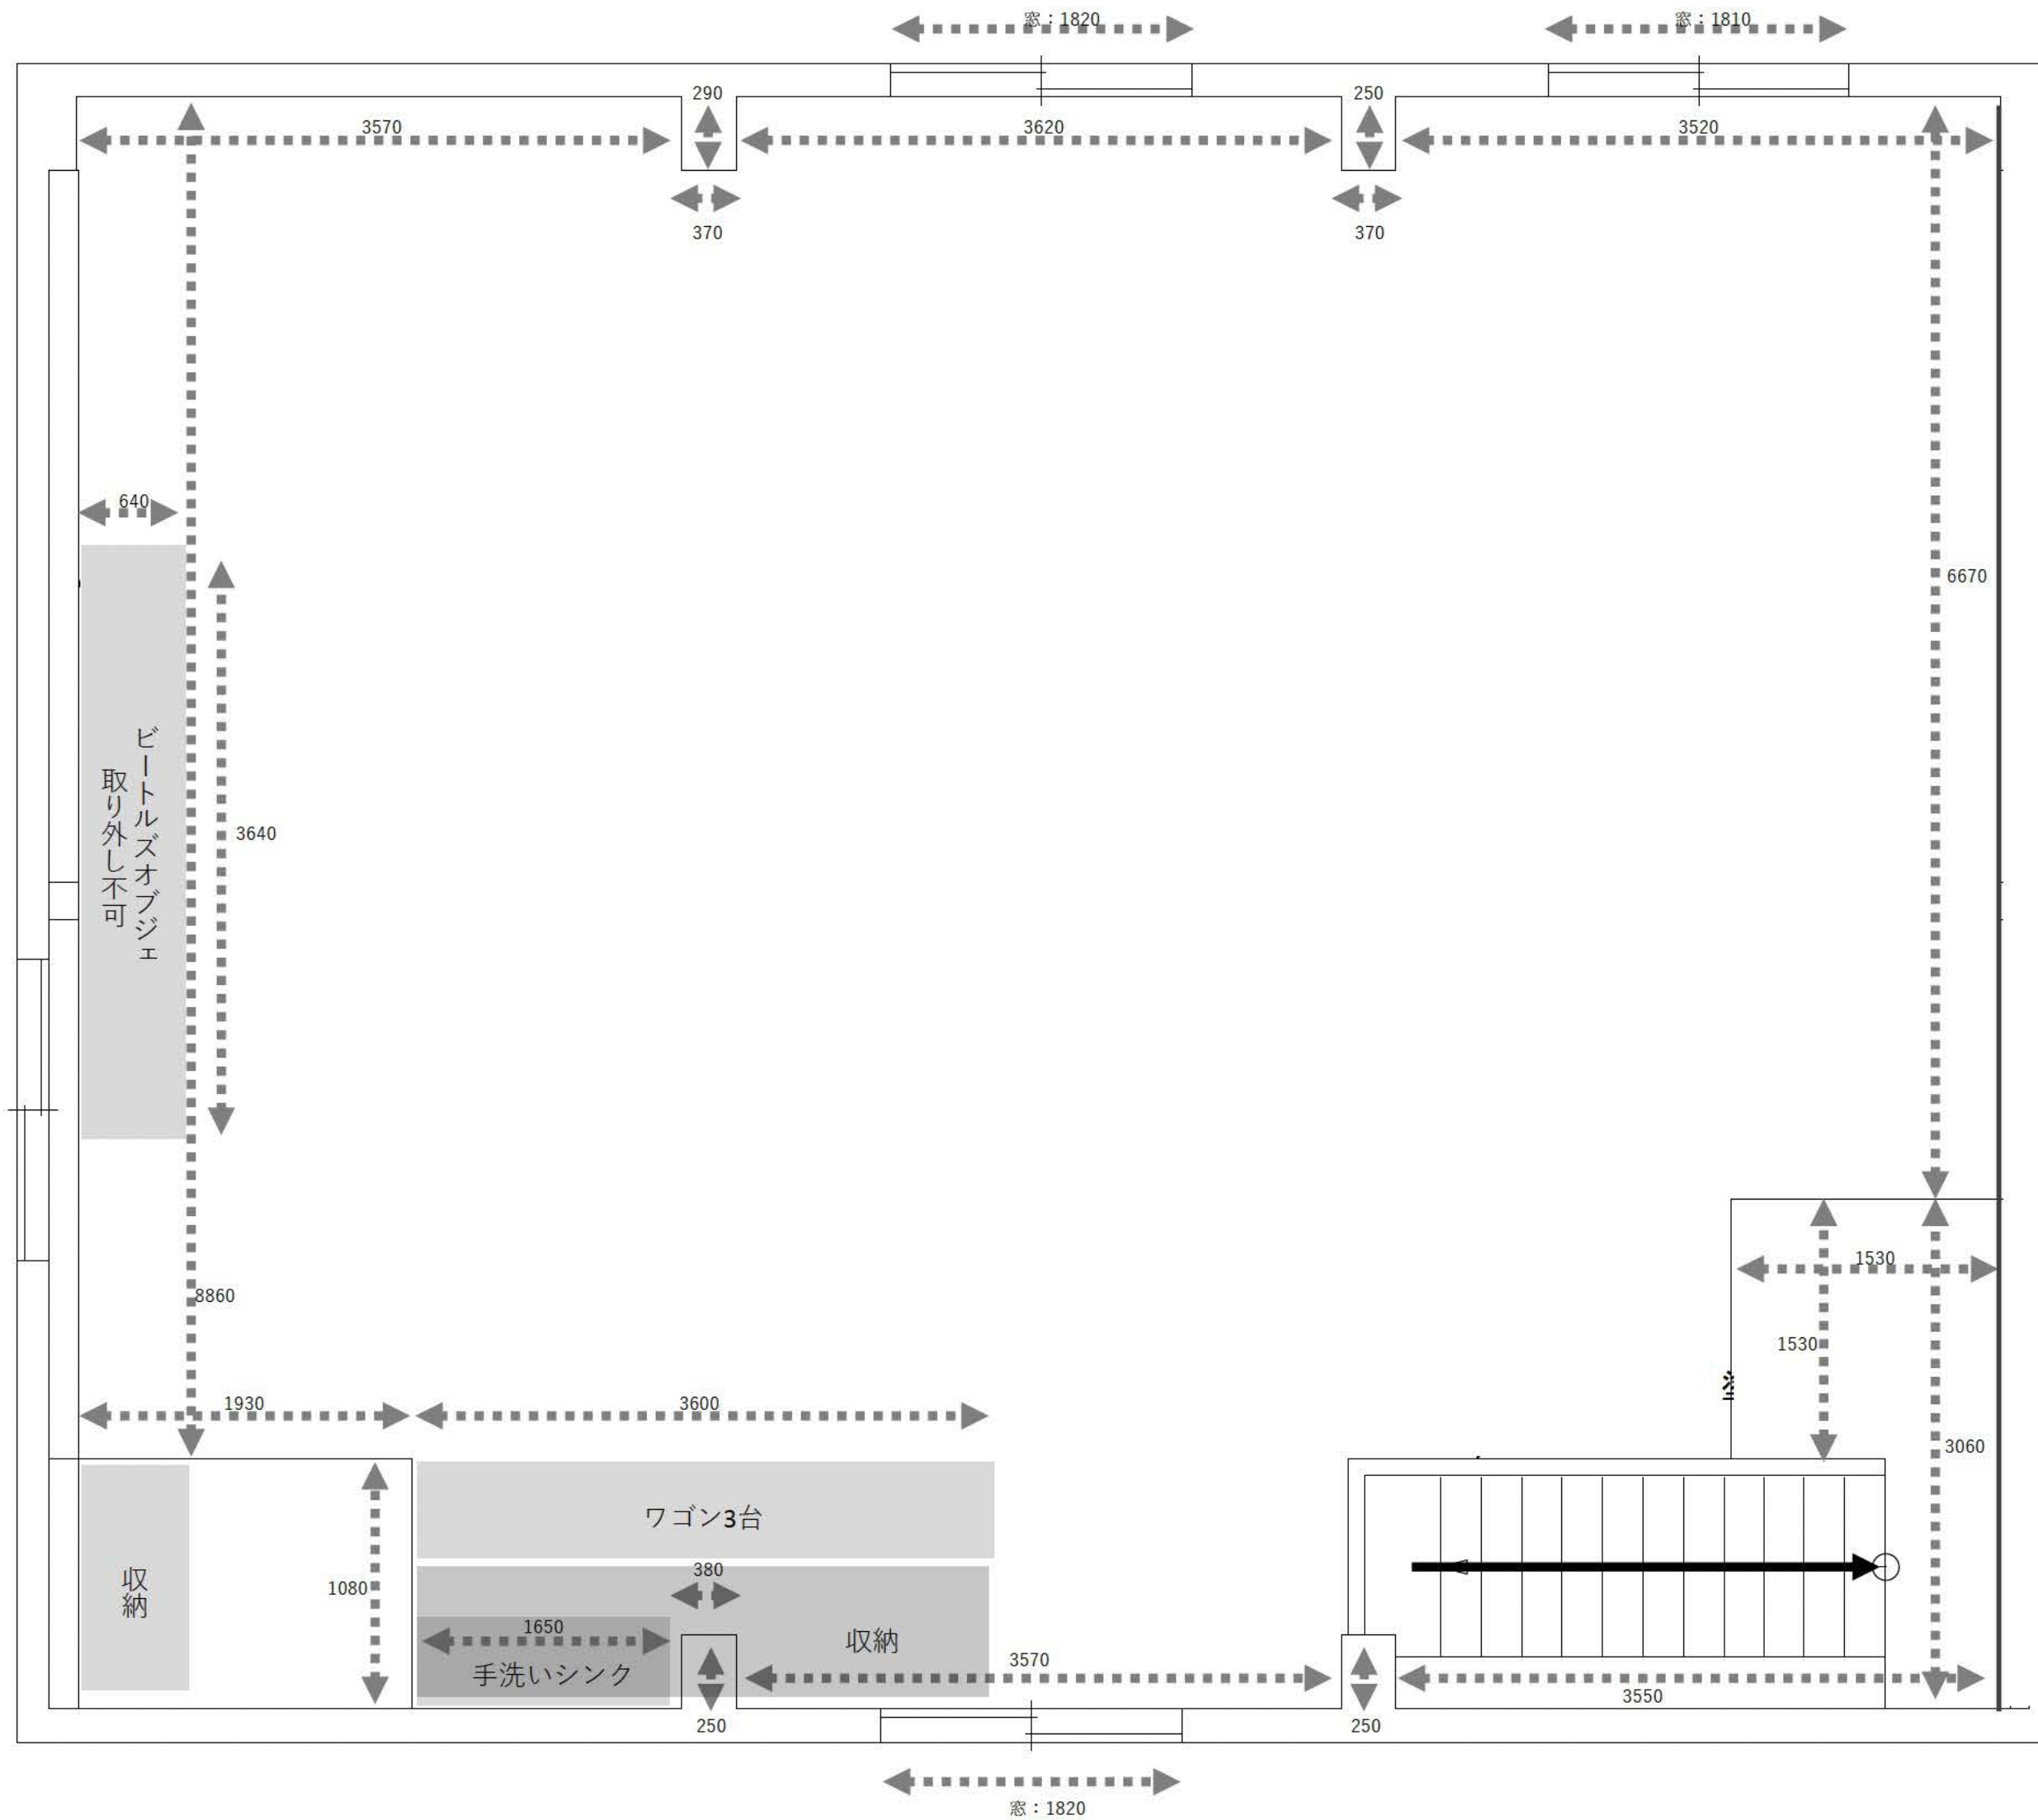

着席レイアウト想定図

