1F 平面図

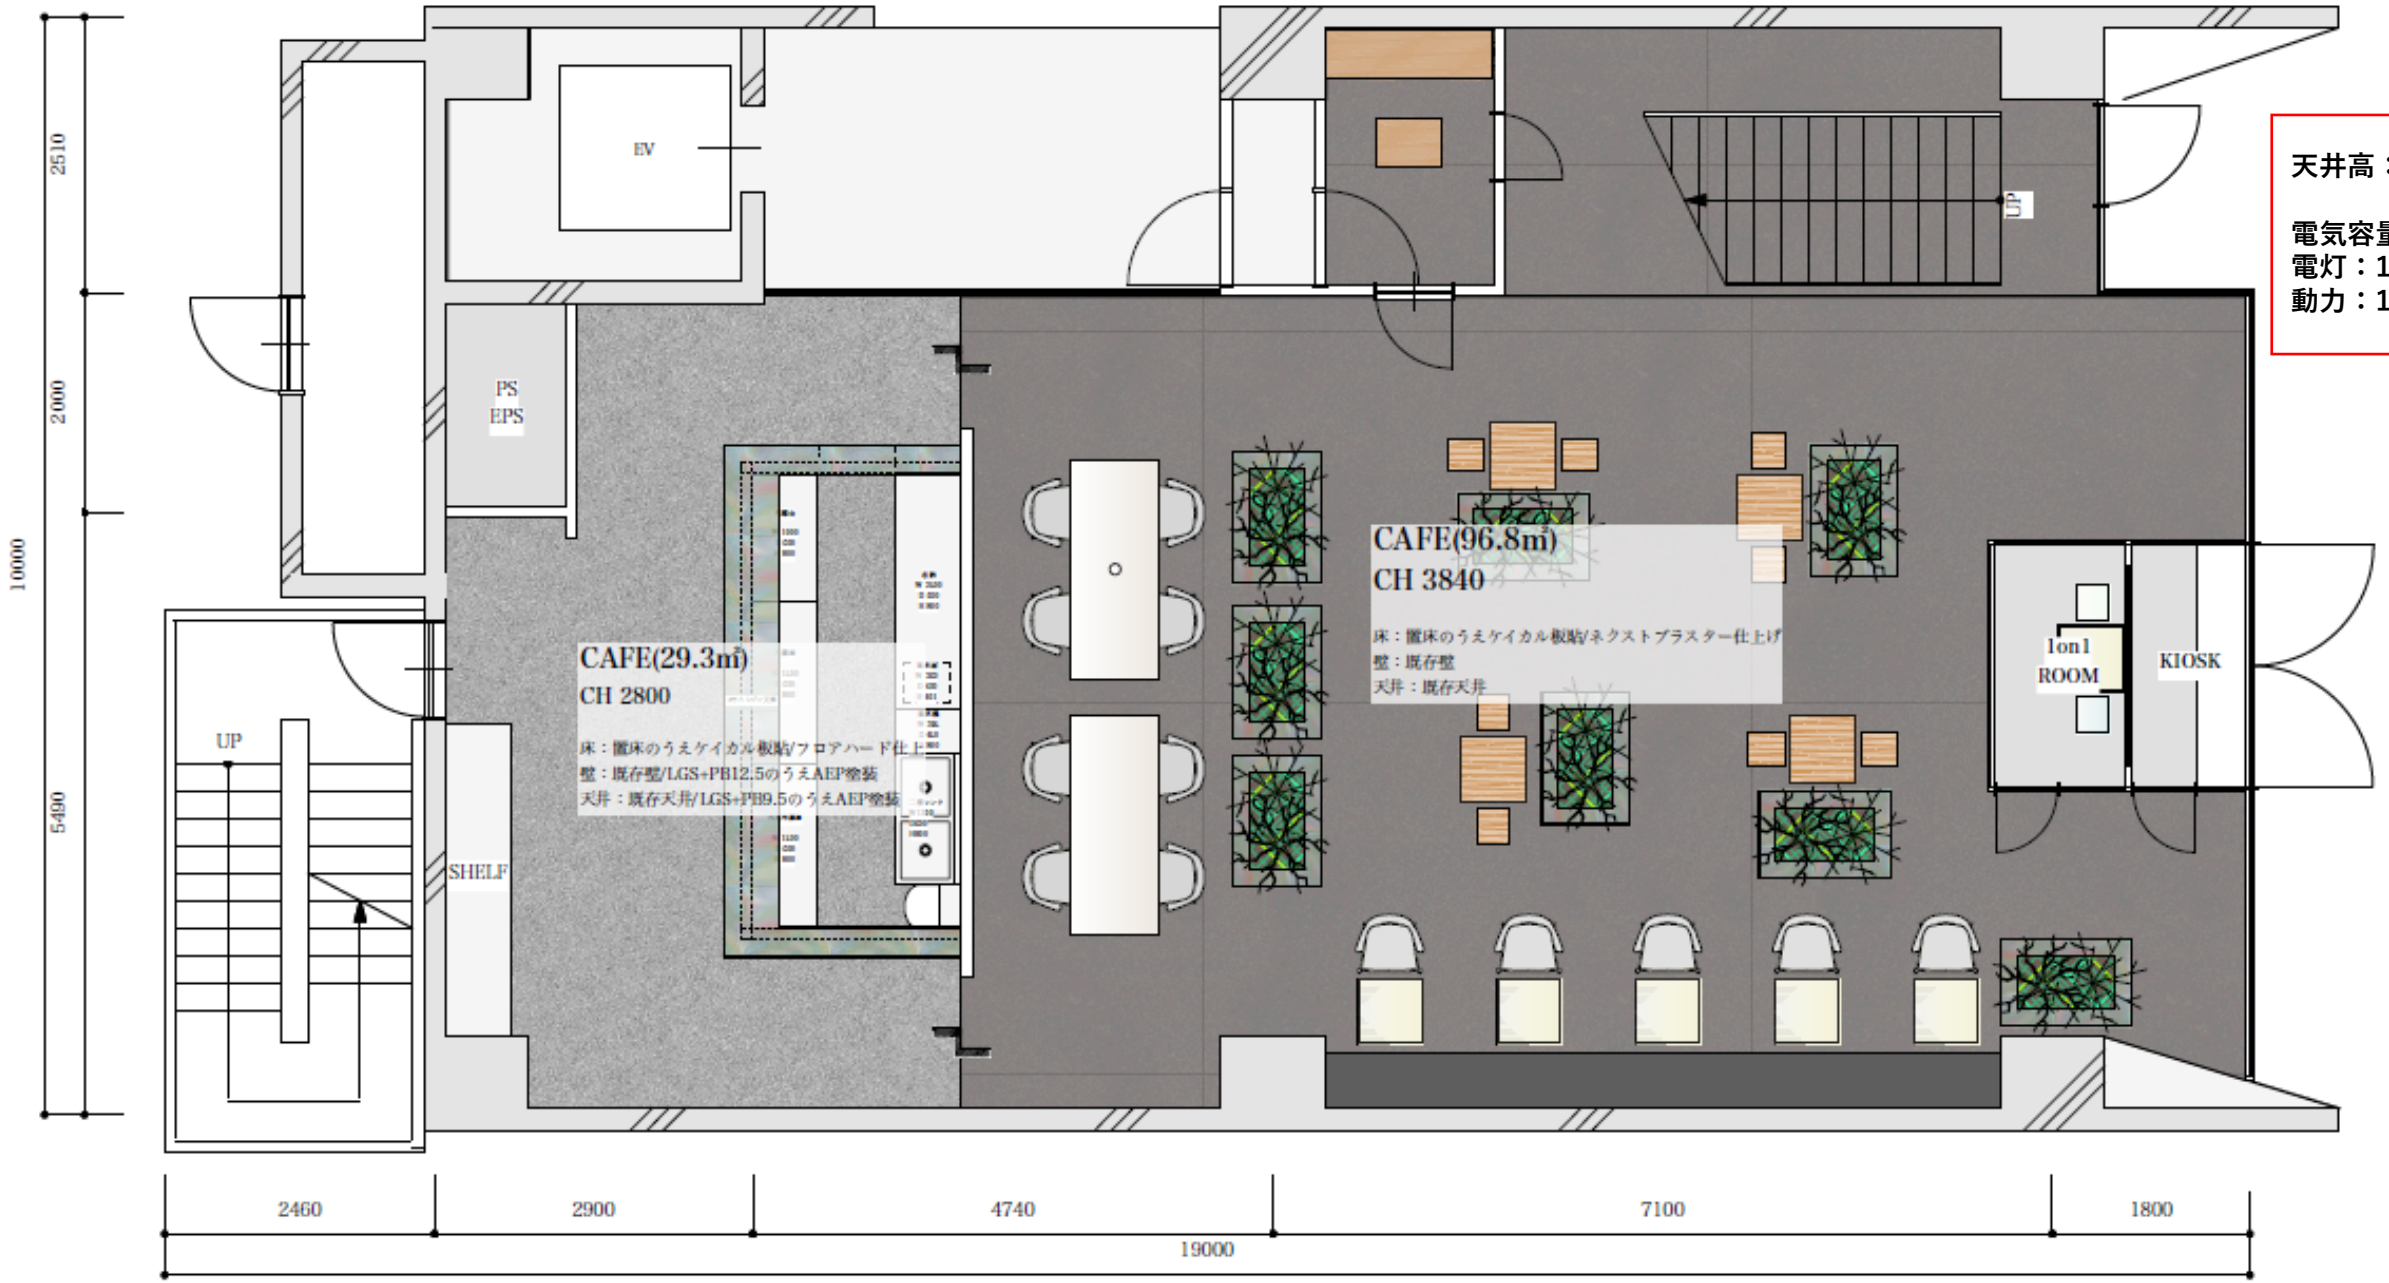

天井高：3.91m

電気容量
電灯：125A
動力：125A

2F 平面図

受付カウンター、ロング
テーブルは可動しません。

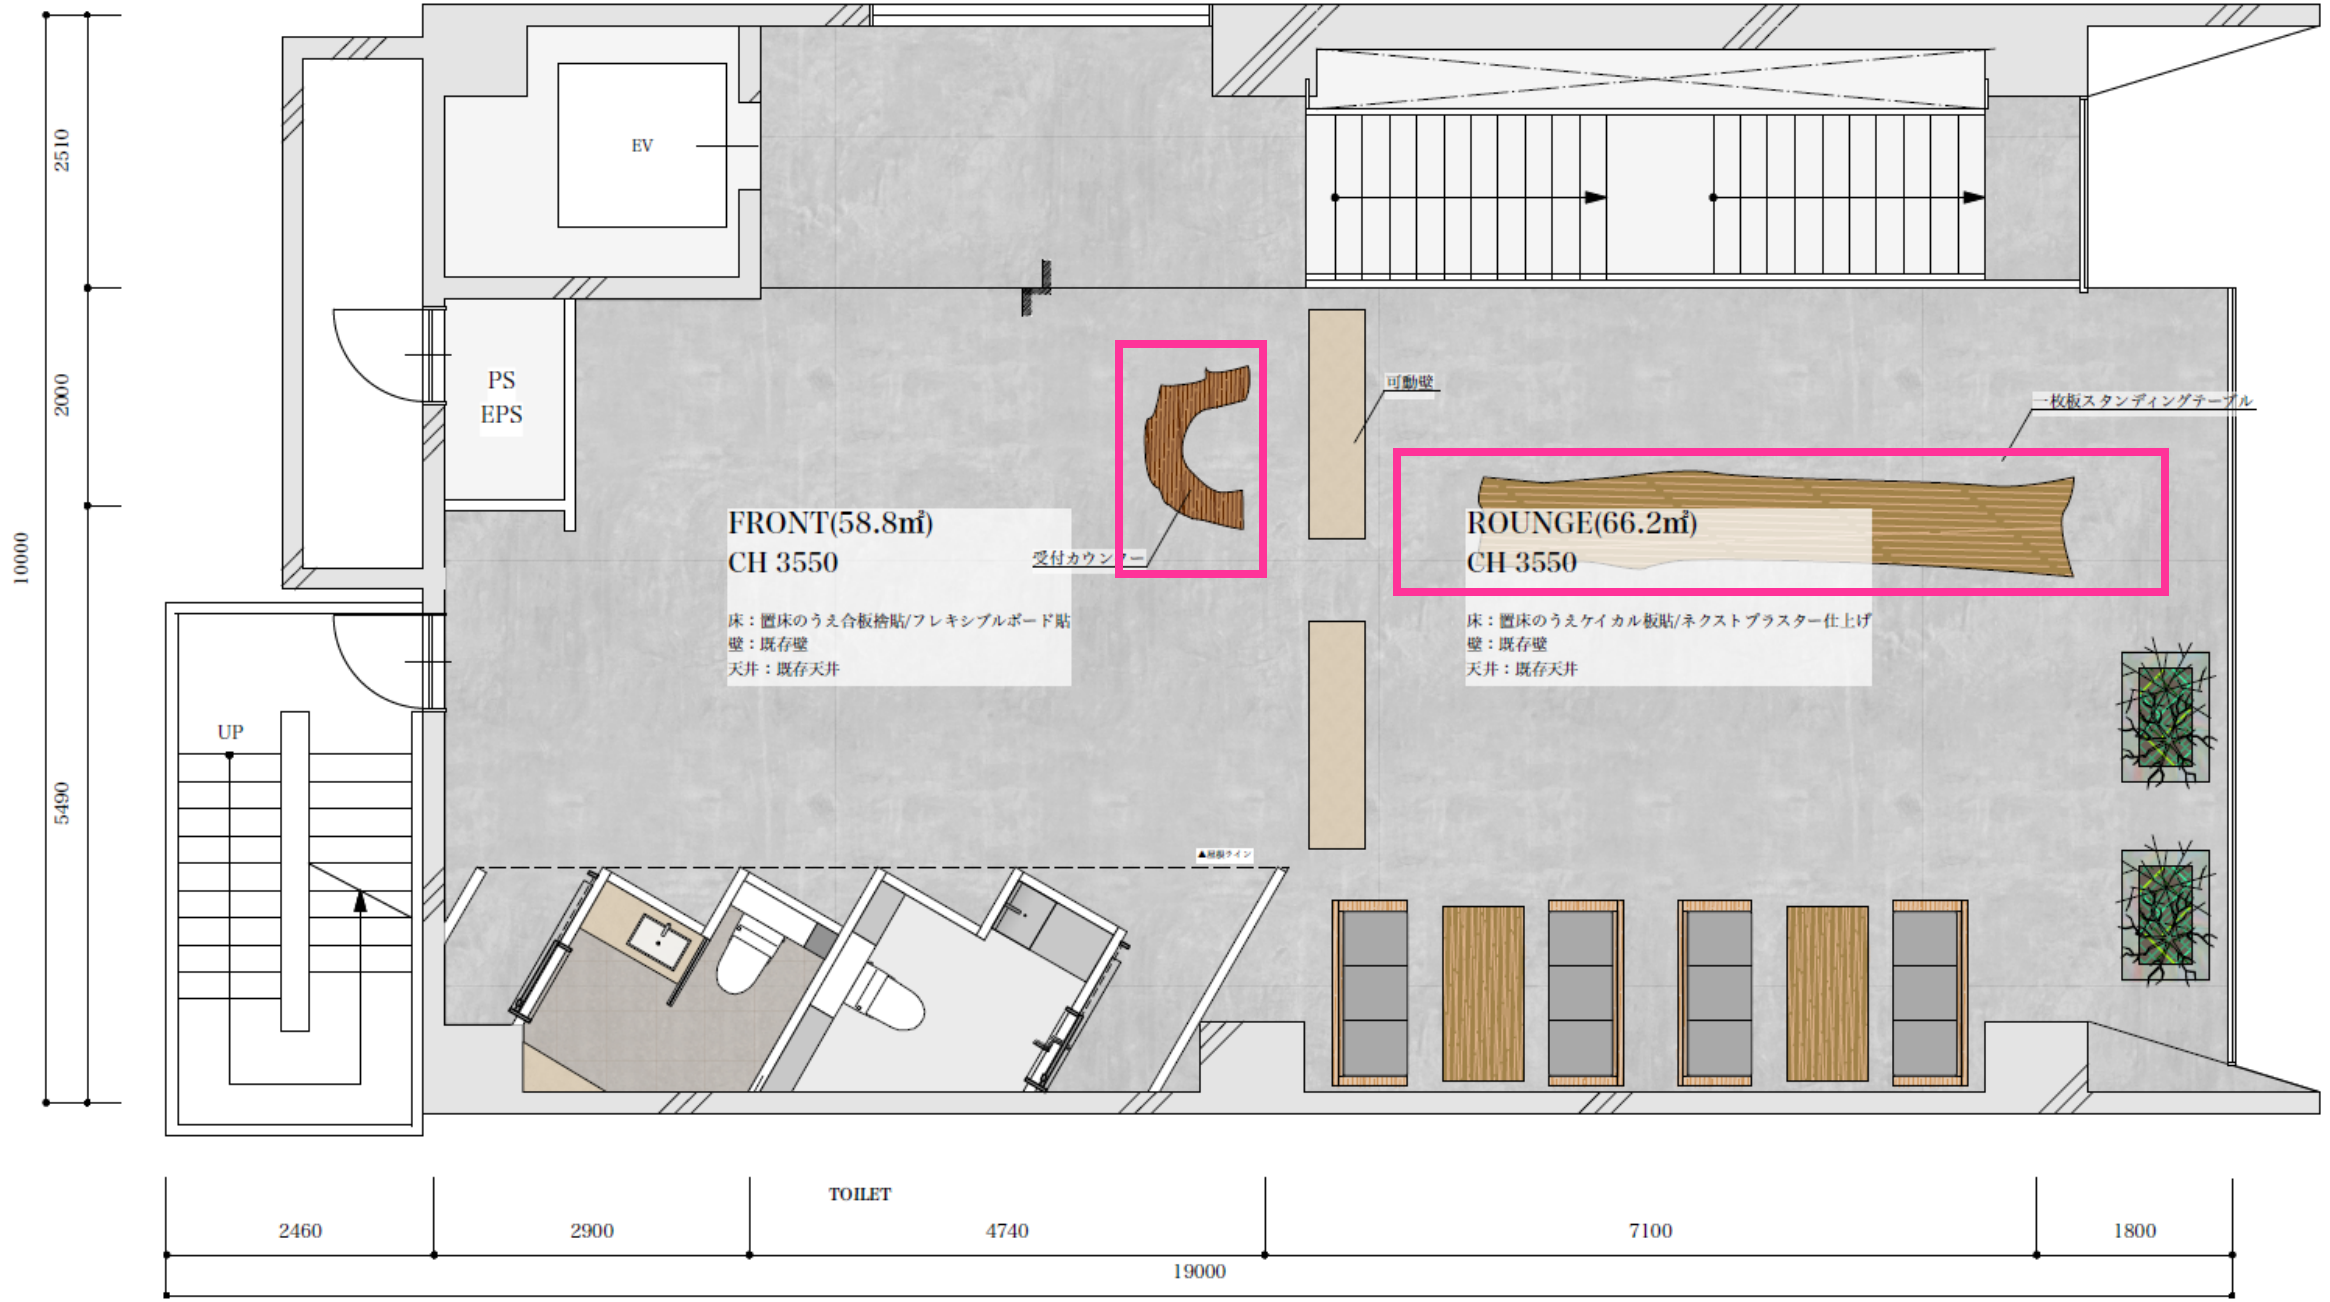

４Ｆ 平面図

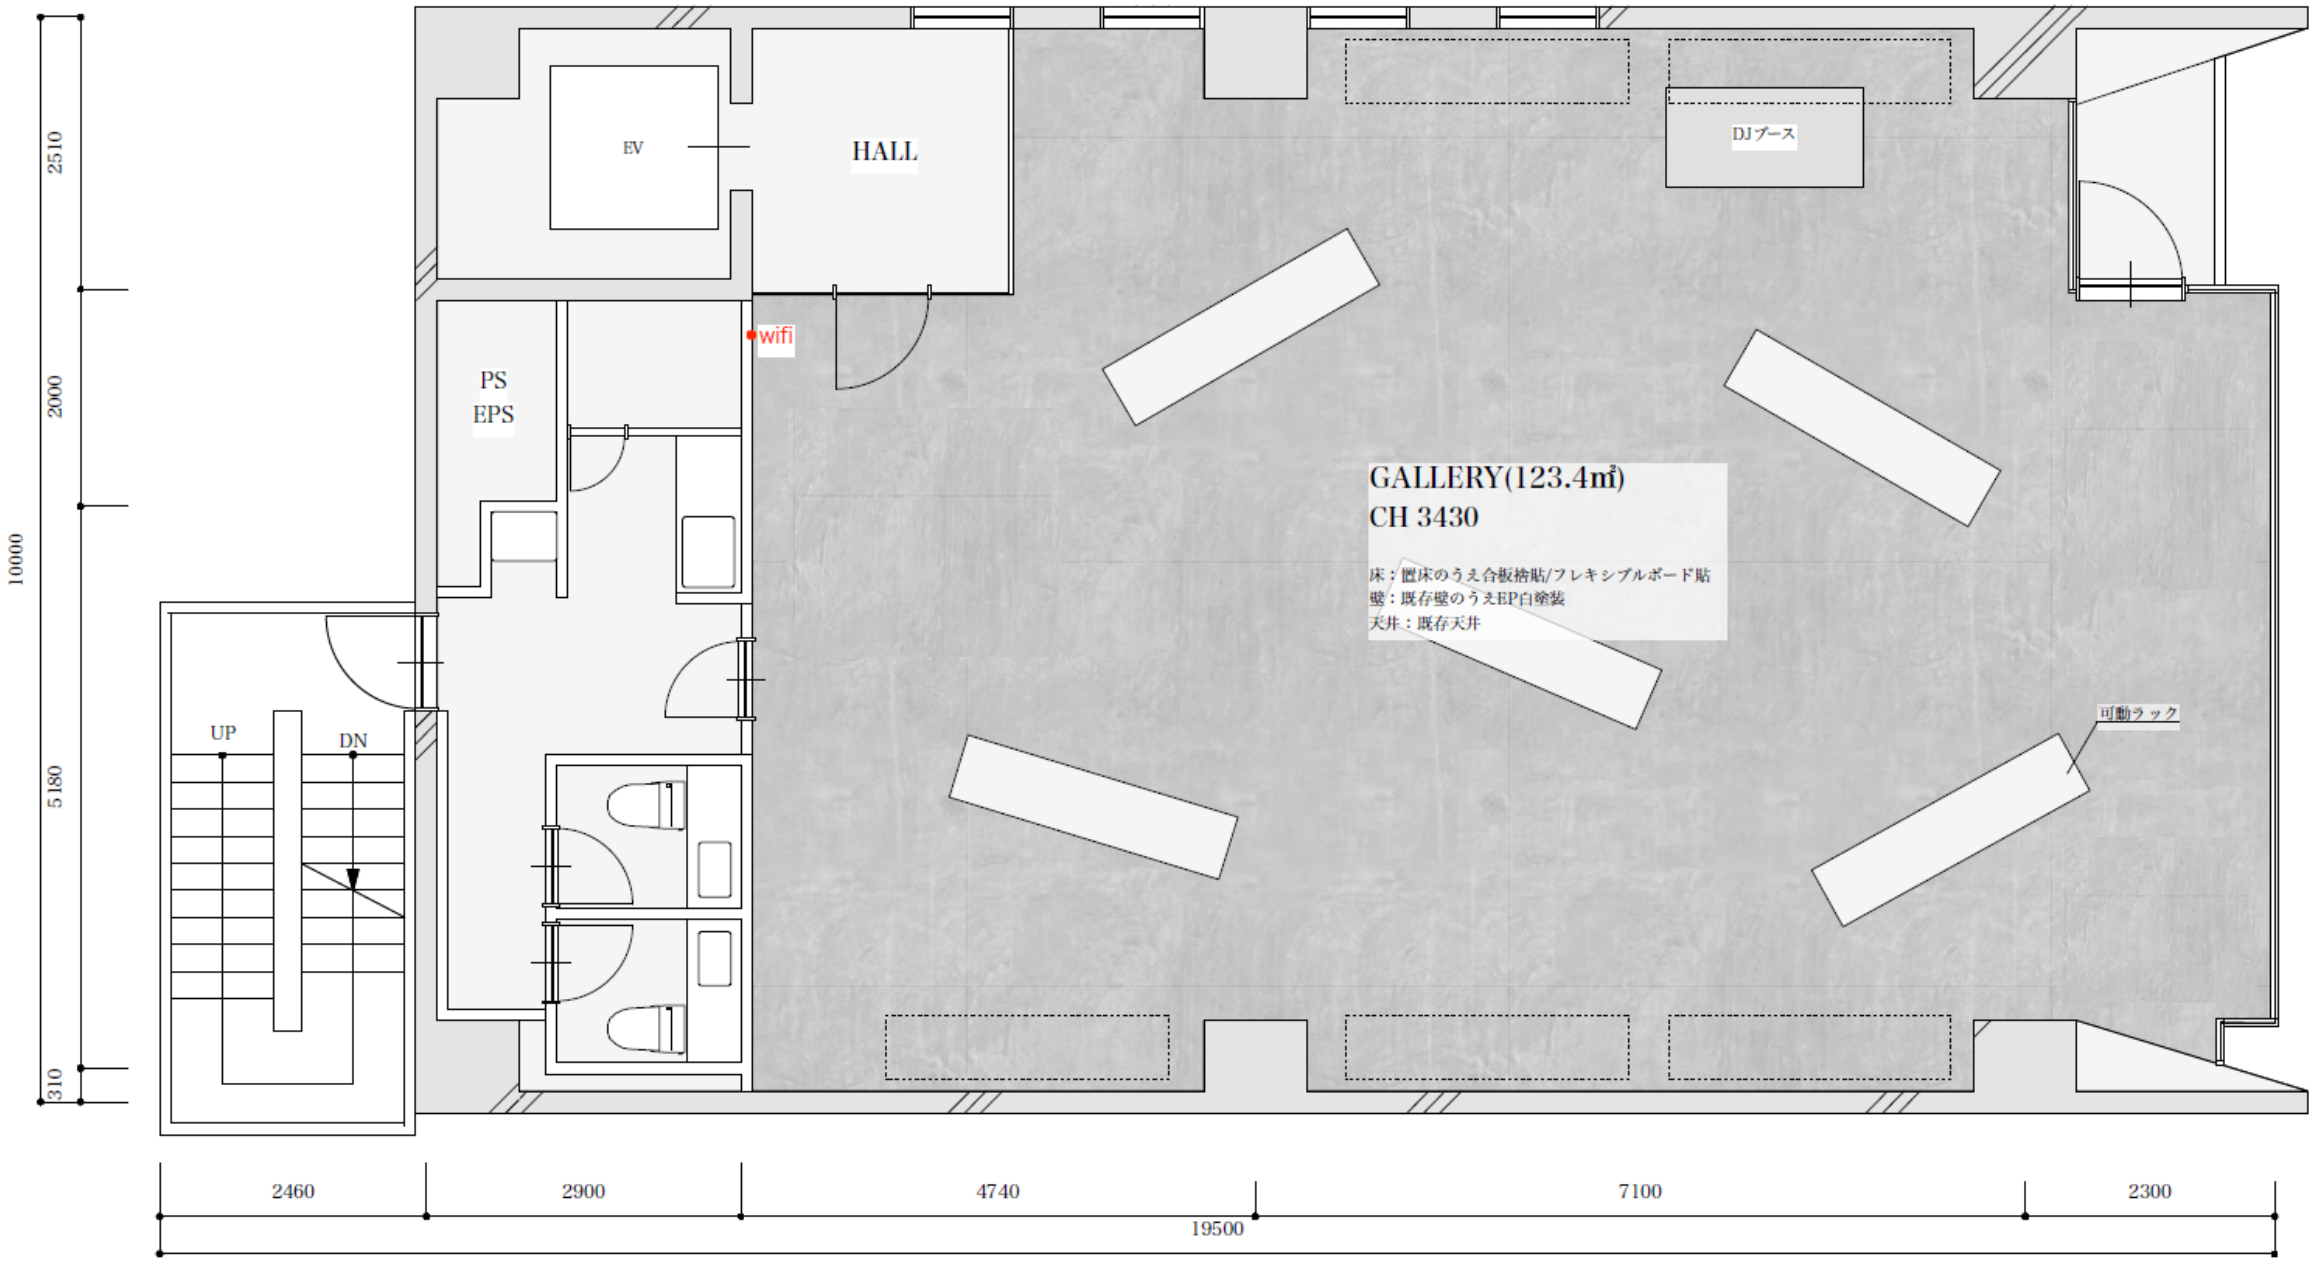
EV
HALL
DJブース
wifi
PS
EPS
GALLERY(123.4㎡)
CH 3430
床：置床のうえ合板捨貼/フレキシブルボード貼
壁：既存壁のうえEP白塗装
天井：既存天井
UP
DN
可動ラック
10000
2510
2000
5180
310
2460
2900
4740
7100
2300
19500

5F 平面図

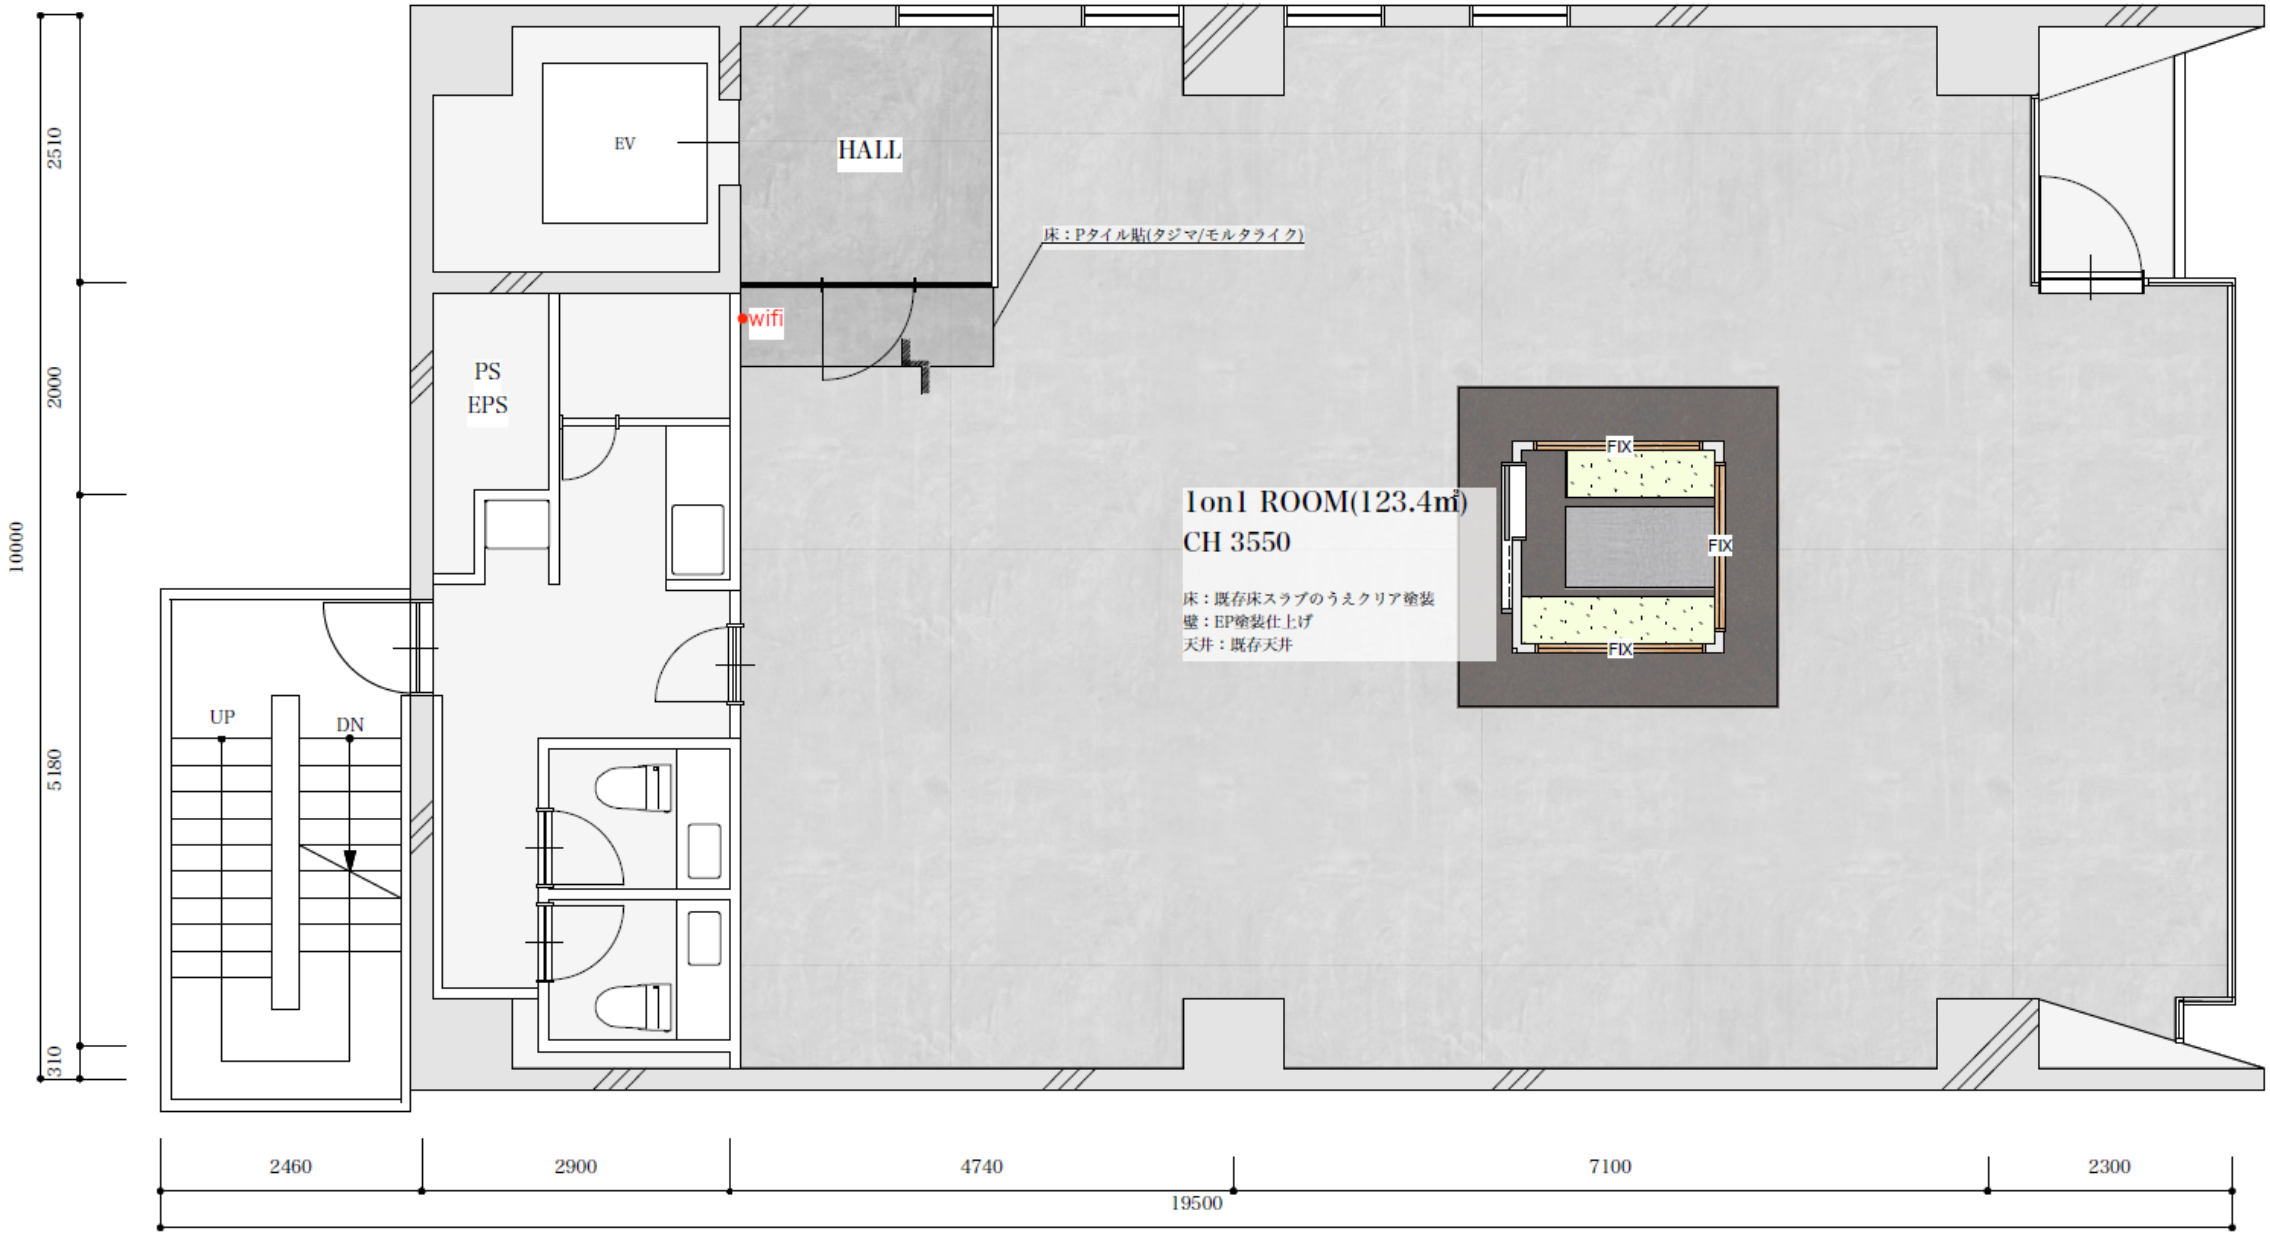
EV
HALL
床：Pタイル貼(タジマ/モルタライク)
wifi
PS
EPS
1on1 ROOM(123.4㎡)
CH 3550
床：既存床スラブのうえクリア塗装
壁：EP塗装仕上げ
天井：既存天井
FIX
FIX
FIX
UP
DN
2510
2000
5180
310
10000
2460
2900
4740
7100
2300
19500