

**05**

**1F about**





# 1. 1Fについて ①

## ■ 使用方法

物販・展示・イベント等

使用方法は要相談

1Fをご利用の際は、営業保証金として、50,000円(税別)がかかります。

## ■ スペック

使用可能面積：約117.8㎡

天井高：3.91m

電気容量： 電灯125A 動力125A

コンセント：電気図をご確認ください

給排水設備：シンク有 (1階にトイレはございません)


音響設備：アンプ JBL SA550 / パワーアンプ BEHRINGER EPQ304 / スピーカー 4機  
4階のDJ機器は可動式です。

他フロアでの使用が無ければ使用可能ですので、事前にご相談ください。

WIF設備：free wifi


## ■ 什器

- ・当ビルは全てのフロアの什器移動が可能ですので、必要什器は事前にお知らせください。
- ・カフェ厨房のカウンター天板はクリア天板に変更可能です。
- ・他フロアの什器を使用したい場合は、現調時にご相談ください。予約制となっております。

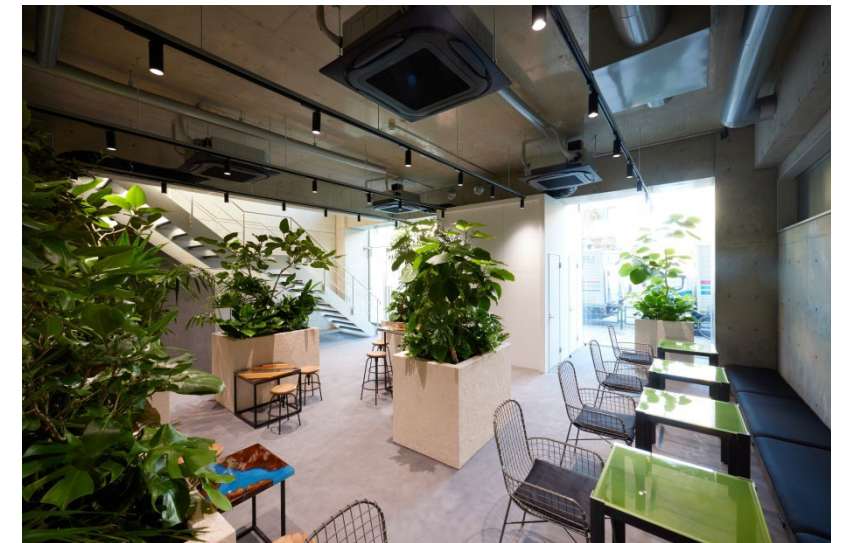

# 1. 1Fについて ②

## ■ 電気図

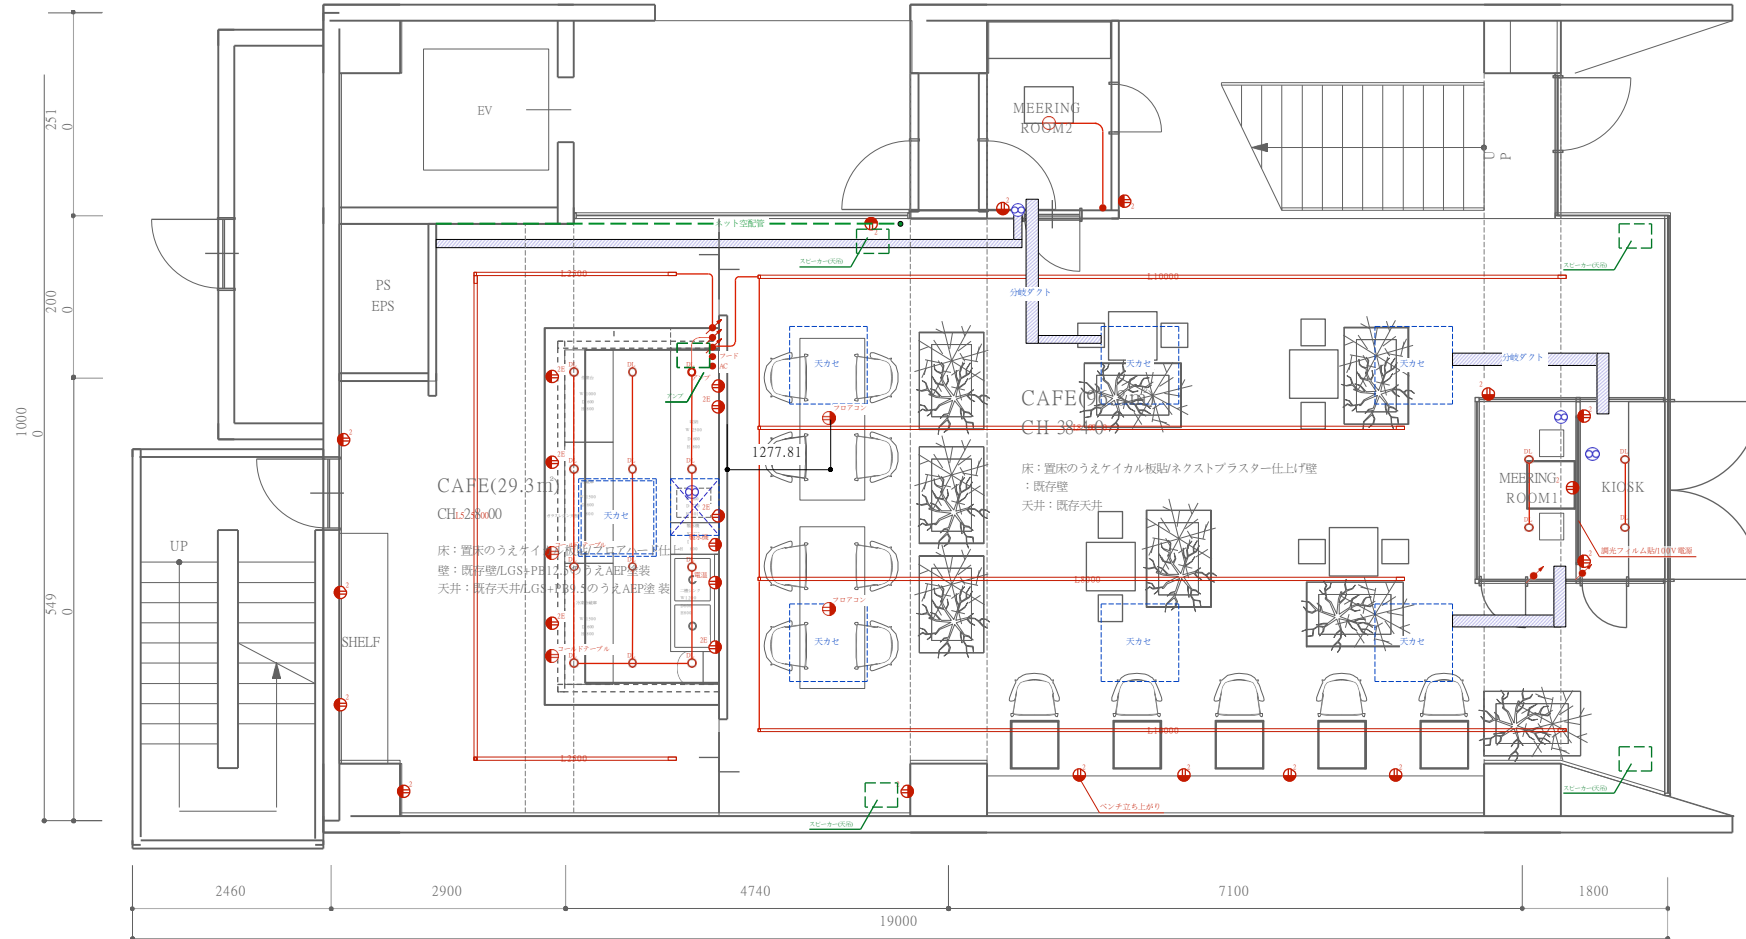

三喜商事	東京都渋谷区神宮前3丁目1-26	1階平面図 162.1m <sup>2</sup> /48.6T	Scale : A3=1:60 Date : 2023.8.22
------	------------------	-------------------------------------	---

# 1. 1Fについて ④

## ■ 什器リスト



### 左上A

- ・黄色樹脂テーブル5台
- ・鉄チェア5台

### 左下B

- ・ドア樹脂テーブル2台  
(※他フロアへの移動不可)
- ・鉄チェア8台



### AB以外

- ・木樹脂ハイテーブル2台
- ・木樹脂ローテーブル2台
- ・ハイスツール4台
- ・ロースツール4台

### その他

植栽8台

**06**

**2F about**





# 1. 2Fについて ①

## ■ 使用方法

物販・展示・イベント 使用方法は要相談

## ■ スペック

使用可能面積：約60㎡

天井高：3.91m

電気容量： 電灯125A 動力125A

コンセント：電気図をご確認ください

給排水設備：男女トイレのみ

音響設備：JBL L82Classic スピーカー2機（1階と連動しております）

WIF設備：有

## ■ 什器

- ・ロングテーブルと、切り株カウンター以外の什器は可動式となっております。
- ・当ビルは全てのフロアの什器移動が可能ですので、必要什器は事前にお知らせください。
- ・他フロアの什器を使用したい場合は、現調時にご相談ください。予約制となっております。
- ・2階フロアは什器の変動が激しい為、什器リストを作っておりません。現調時にご確認ください。
- ・ハンガーはございませんので、お持ち込みください。





**07 4F about**







男女別トイレ




掃除用具入れ・シンク



電源盤



消火器・非常口

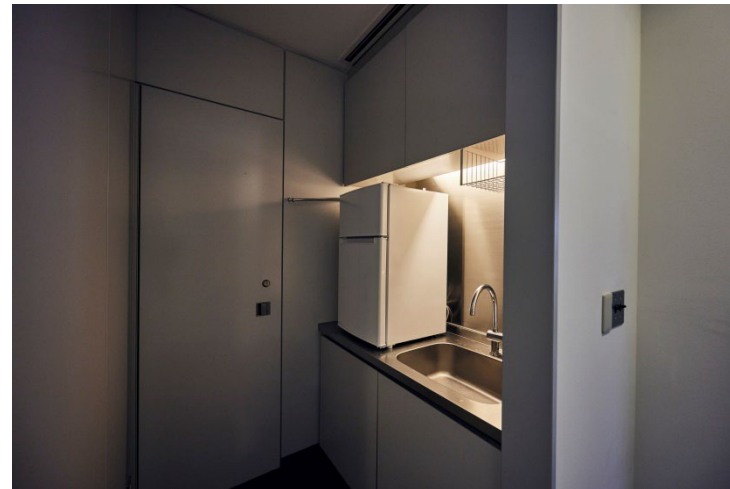

シンク・冷蔵庫



非常口

# 1. 4Fについて ①

## ■ 使用方法

展示会・ギャラリー

## ■ スペック

使用可能面積：151.91㎡（45坪）

天井高：3,550mm

電気容量：電灯100A 動力100A

コンセント：電気図をご確認ください。

給排水設備：シンク有（男女別洋式トイレ有）

音響設備：可動式有り JBL・PINEER(DJ機器)

※備え付けではございません（DJ機器は移動式の為、使用希望の場合はご相談下さい）

WIFI設備：△ ※docomoルーターに空きがある場合がございます。

## ■ 什器


- ・当ビルは全てのフロアの什器移動が可能ですので、必要什器は事前にお知らせください。
- ・可動壁は他のフロアに移動させる事はできません。
- ・他フロアの什器を使用したい場合は、現調時にご相談ください。予約制となっております。



# 1. 4Fについて ②

## ■ 電気図


コンセント

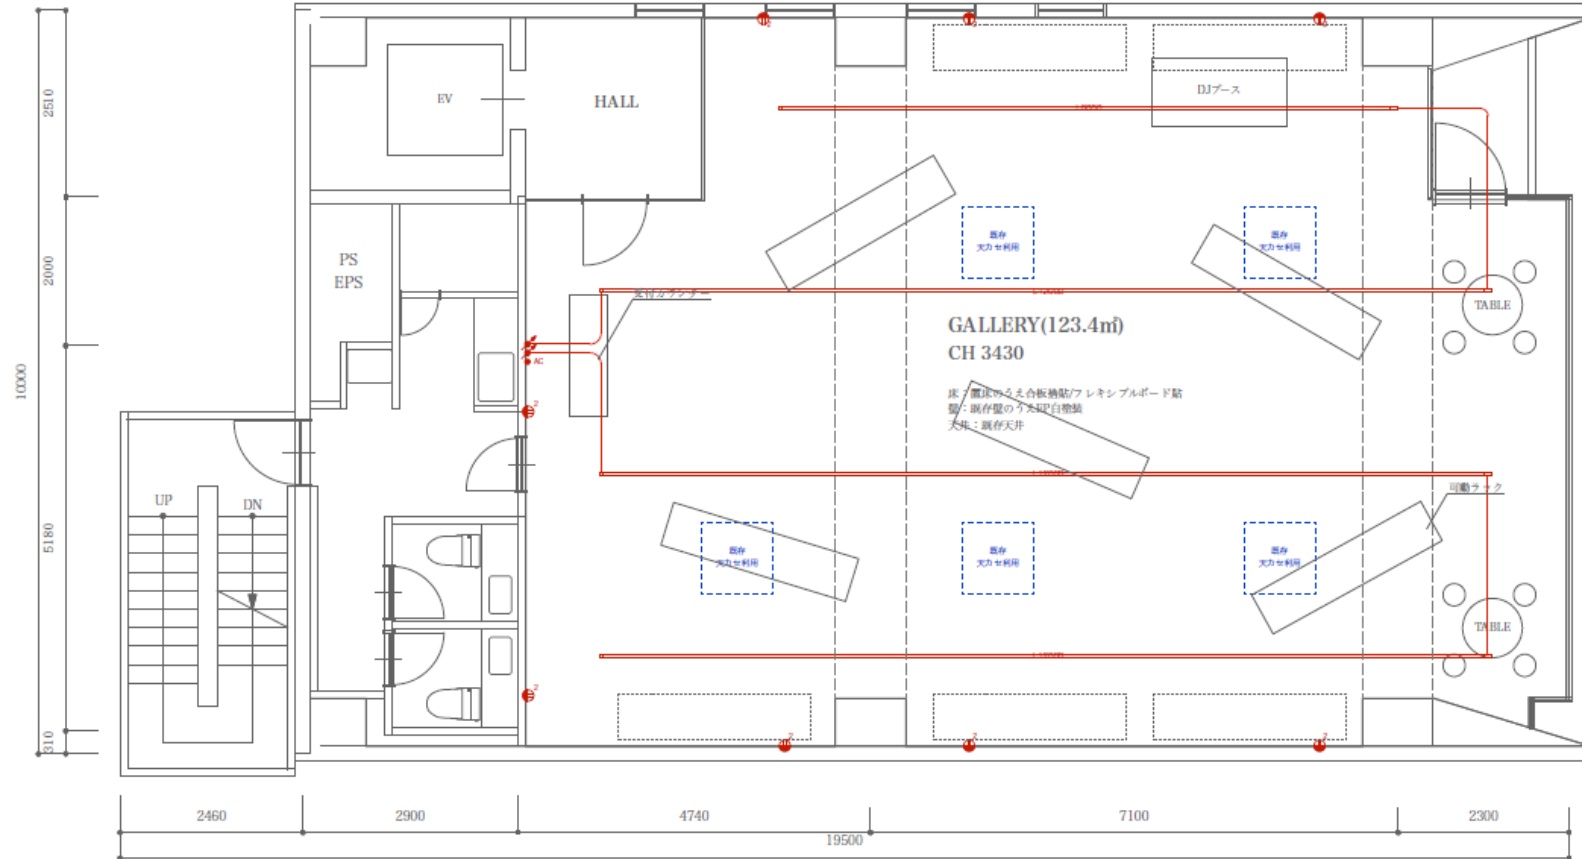

**08**

**5F about**



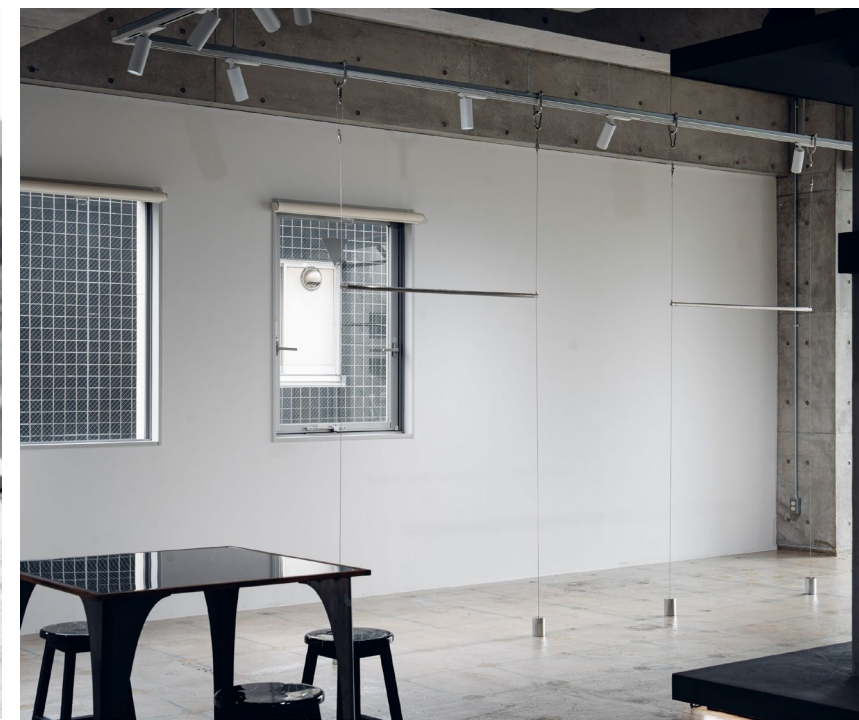



男女別トイレ




掃除用具入れ・シンク



電源盤



消火器・非常口

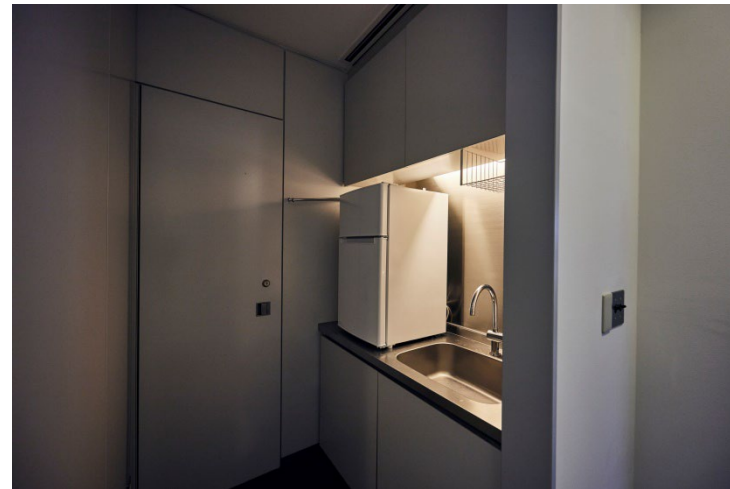

シンク・冷蔵庫



非常口

# 1. 5Fについて ①

## ■ 使用方法

展示会・ギャラリー・イベント

## ■ スペック

使用可能面積：151.91㎡（45坪）

天井高：3,550mm

電気容量：電灯100A 動力100A

コンセント：6か所



給排水設備：シンク有（男女別洋式トイレ有）

音響設備：BOSE FS4SEB ※備え付けの音響設備であれば、音量MAXまで可能

WIFI設備：△ ※docomoルーターに空きがある場合がございます。


## ■ 什器

- ・中央の建造物以外は、全て稼働式となっております。
- ・当ビルは全てのフロアの什器移動が可能ですので、必要什器は事前にお知らせください。
- ・他フロアの什器を使用したい場合は、現調時にご相談ください。予約制となっております。

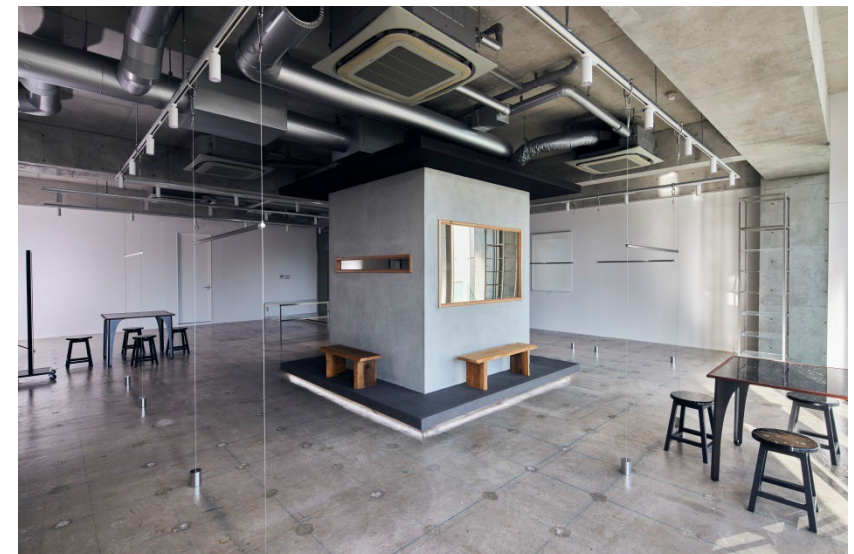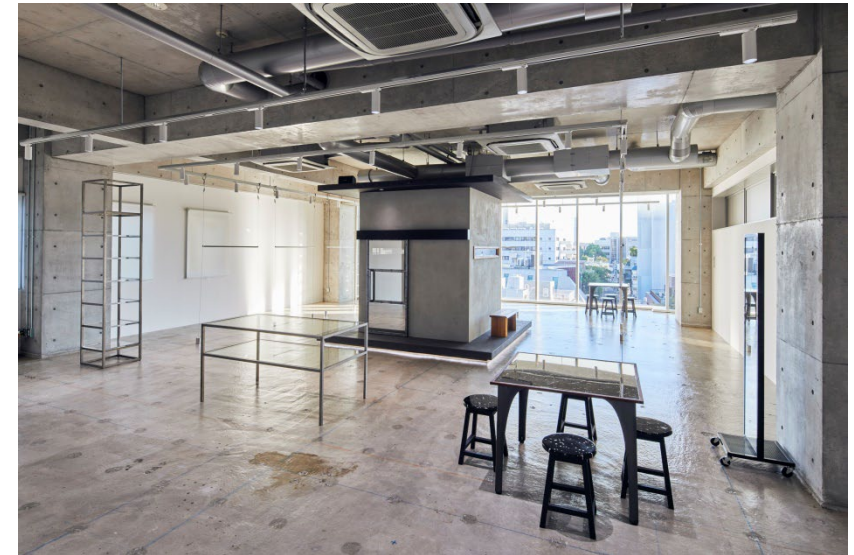

# 1. 5Fについて ②

## ■ 電気図

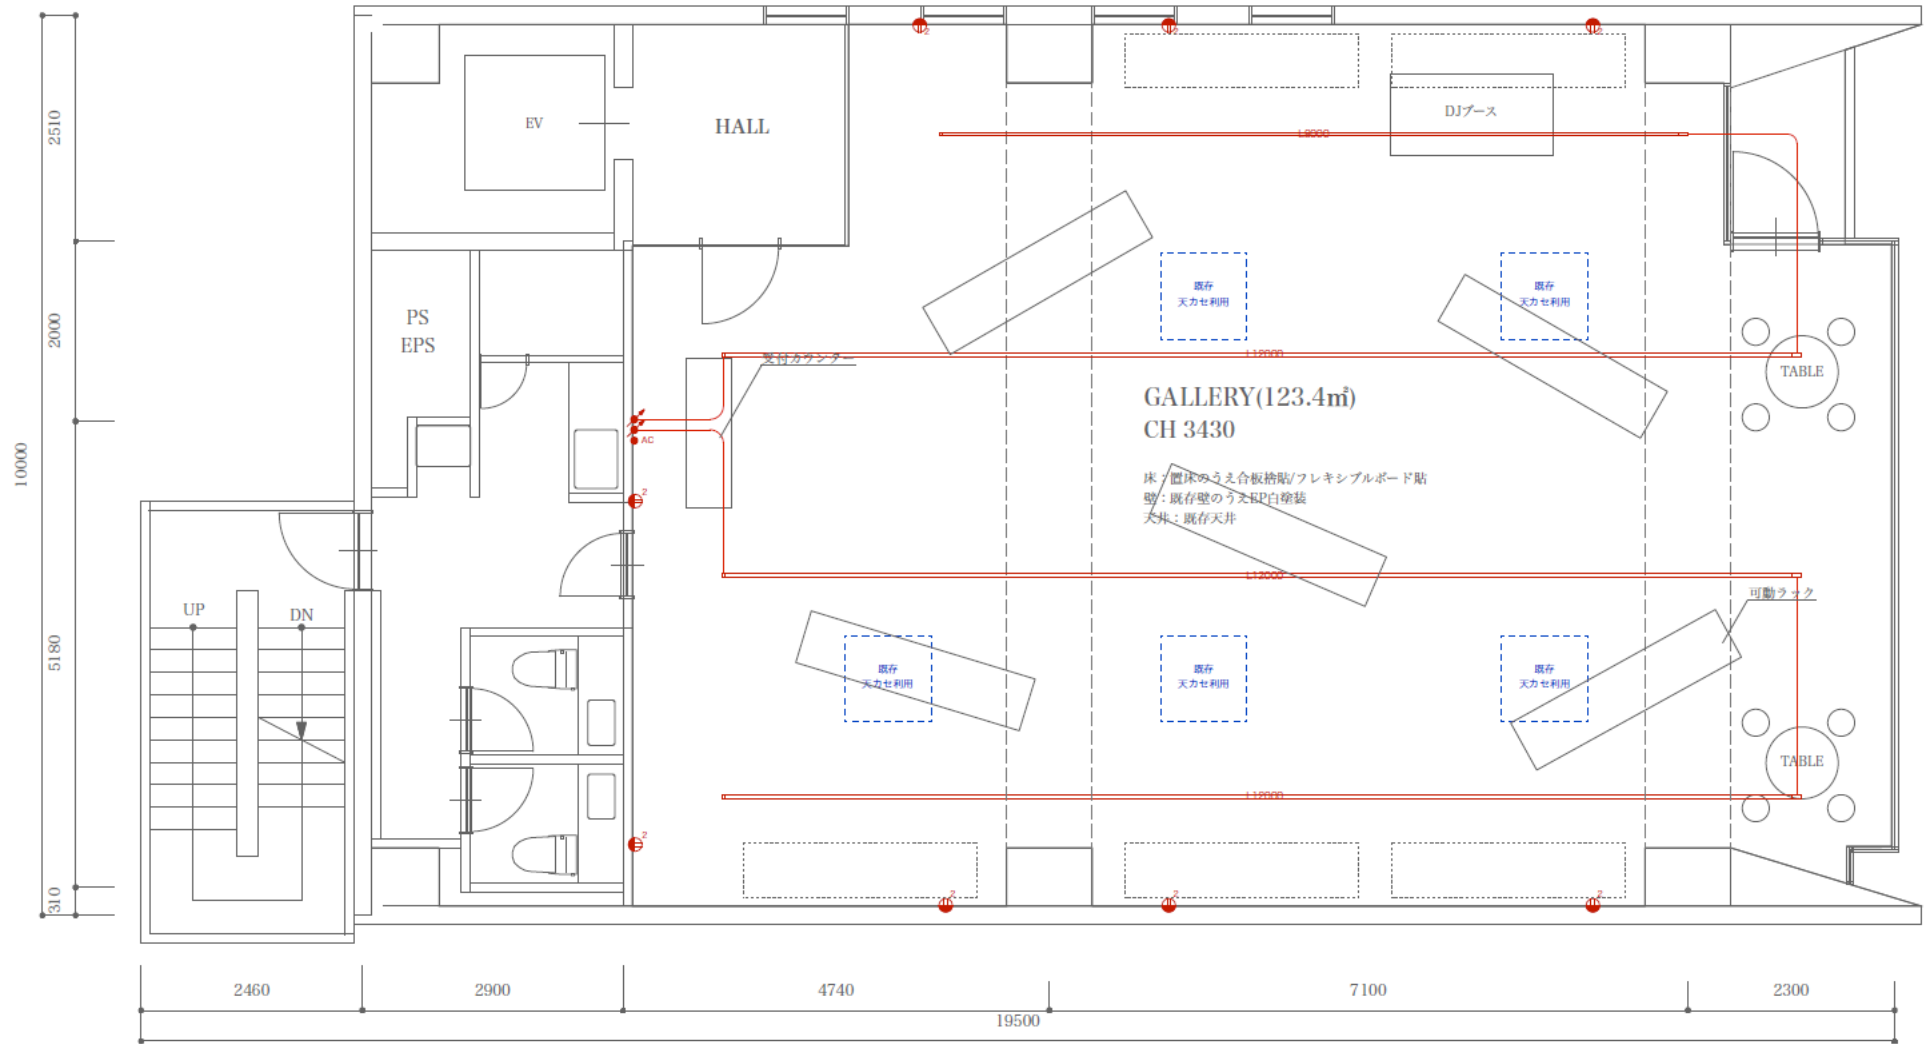

# 1. 5Fについて ③

---

## ■ 什器リスト

タワー什器2台




テーブル2台



スツール8脚



木材チェア4台

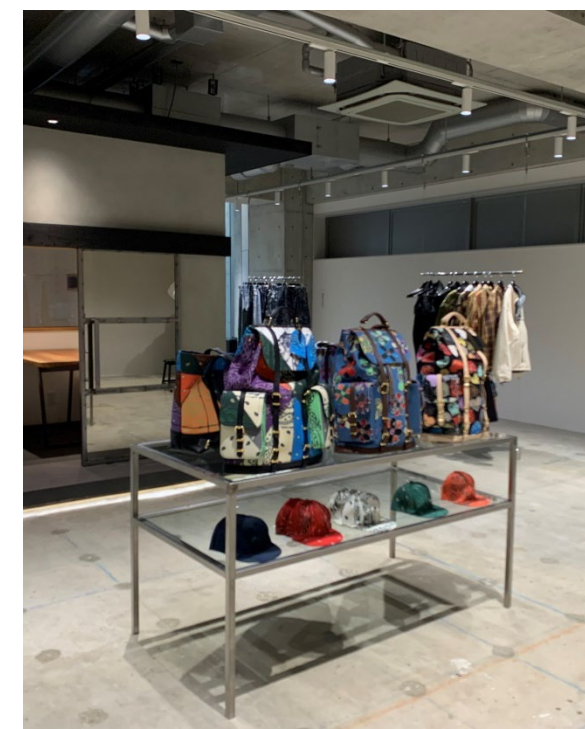

棚什器1台

