


清澄白河実験室-ことぶき- 1階

既存図面より

図面記載面

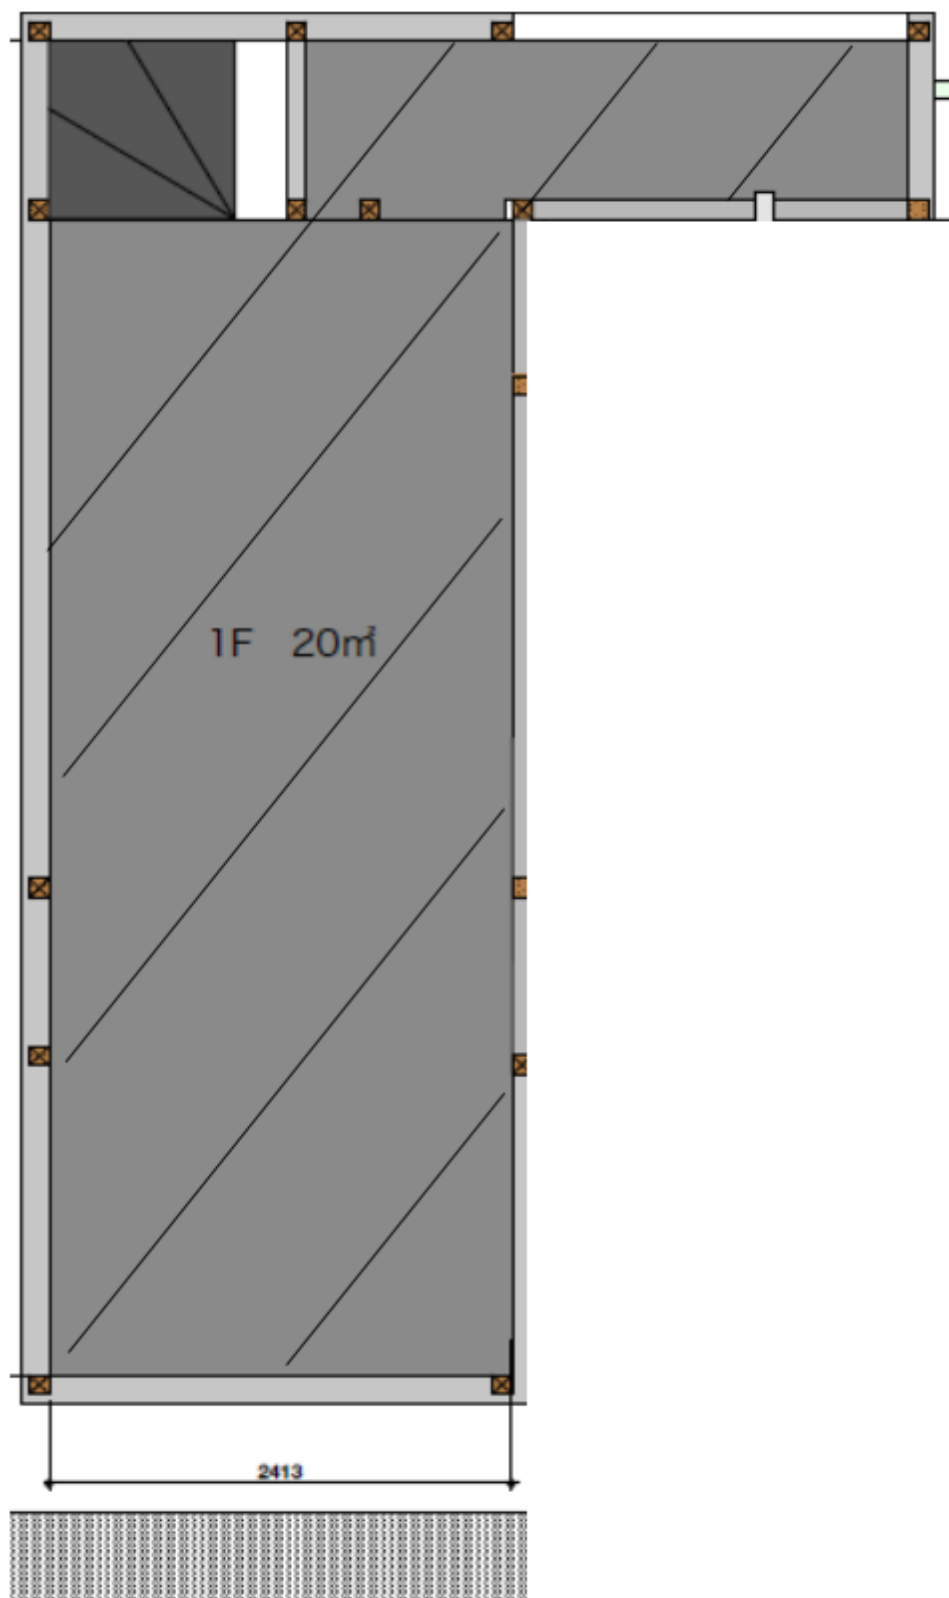


※元図面の抜粋です。現況・貸出範囲・設備配置は別途ご確認ください。

清澄白河実験室-ことぶき- 2階

既存図面より対象部分を抜粋

図面記載面積：17㎡

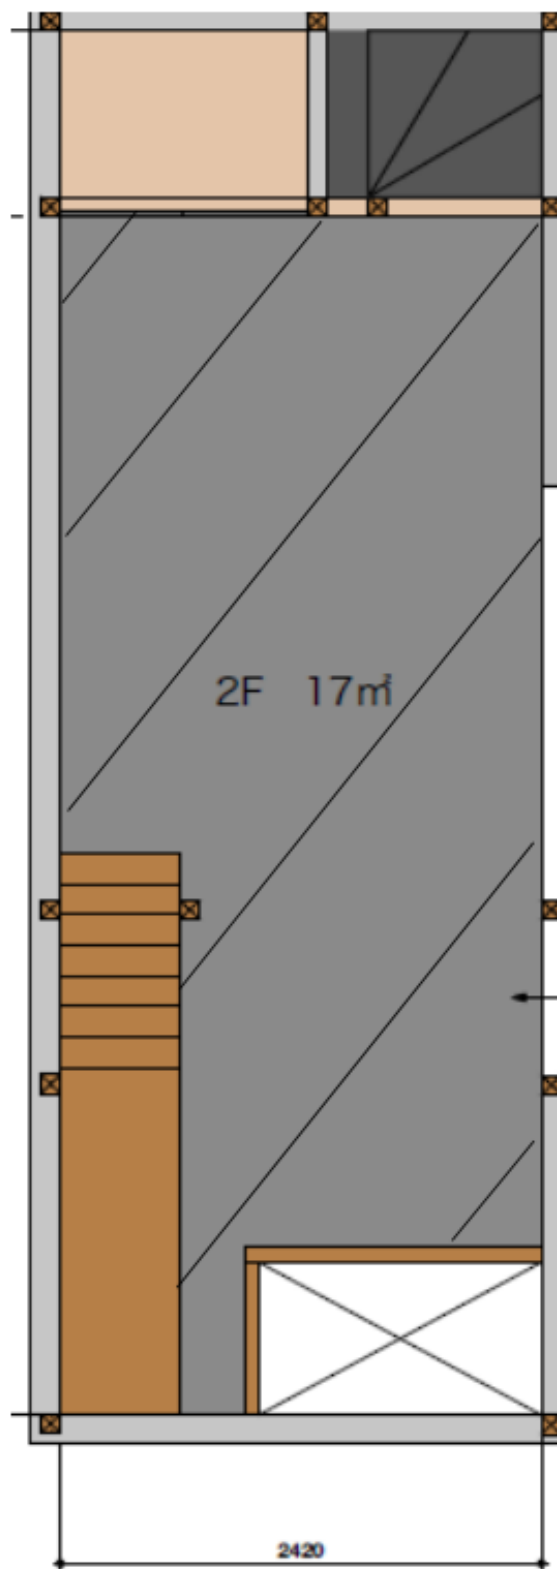

※元図面の抜粋です。現況・貸出範囲・設備配置は別途ご確認ください。