




平面図

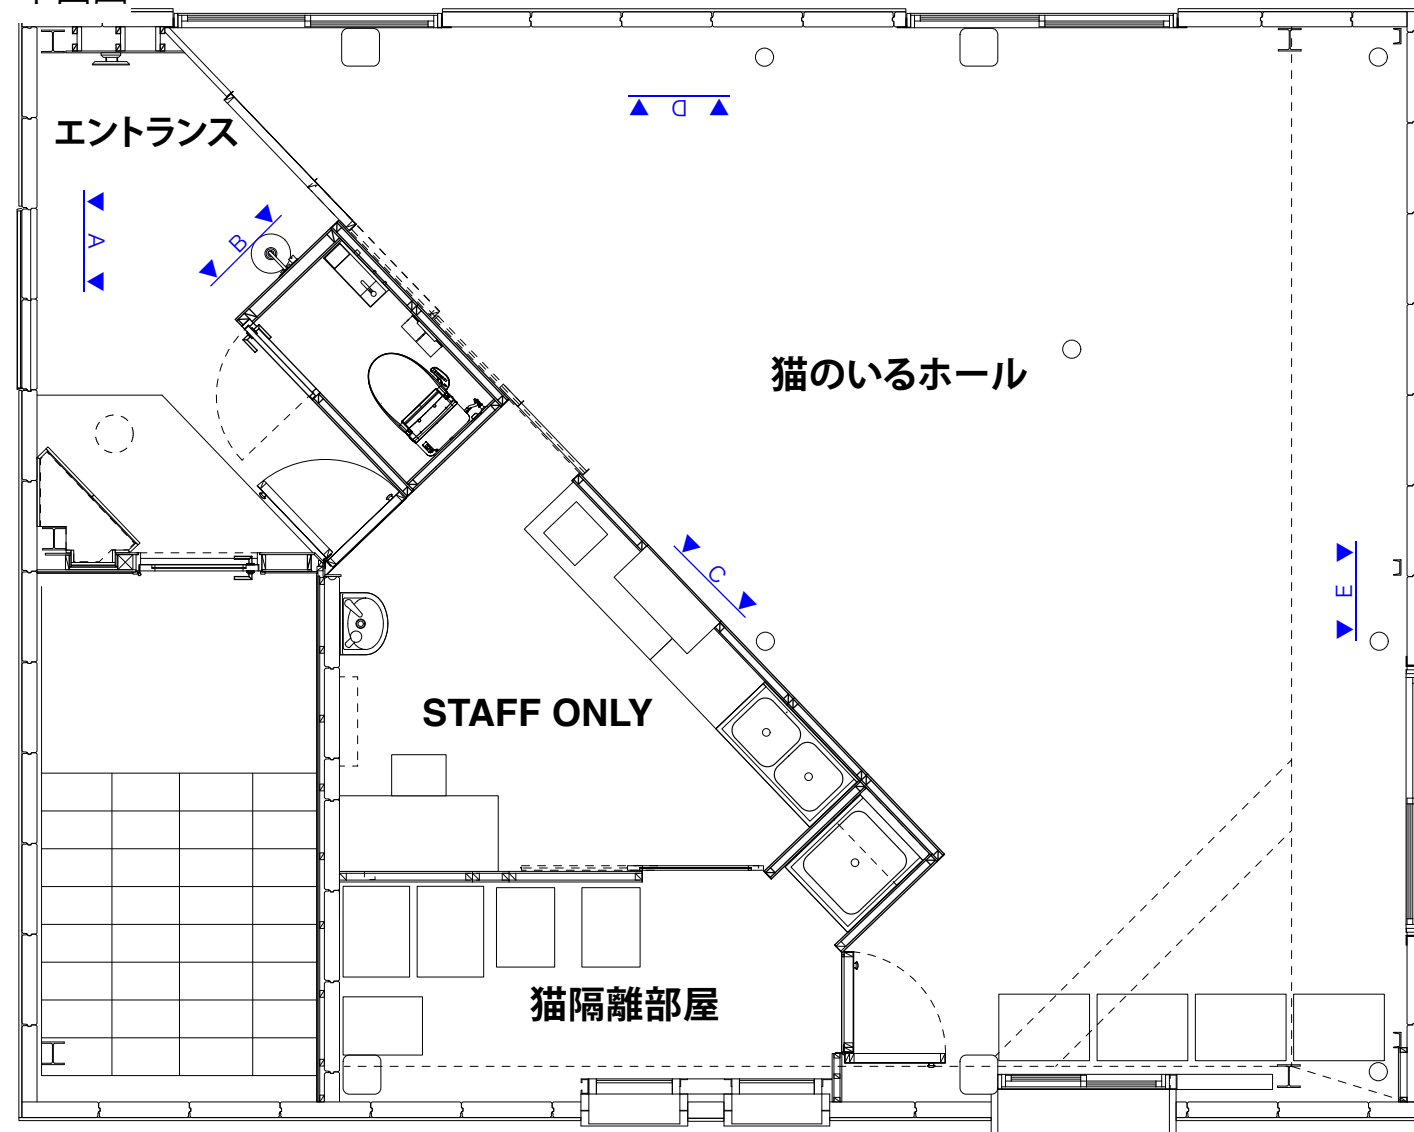


展開図 A (玄関窓)

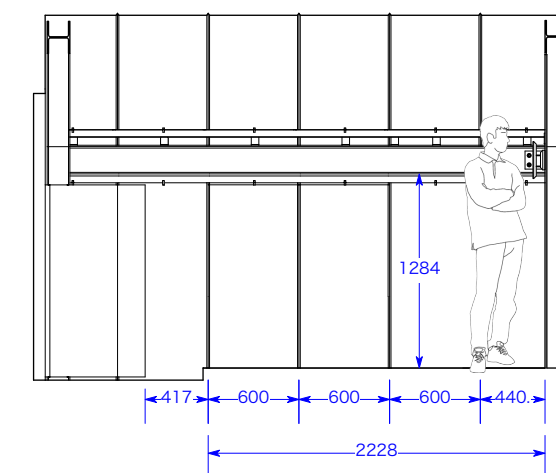


展開図 B (玄関手洗)

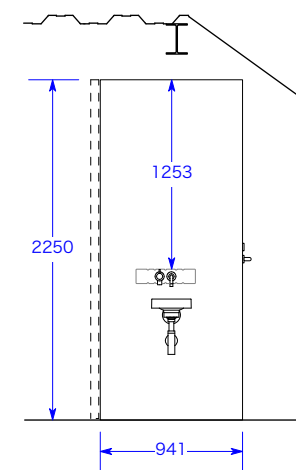

展開図 C (箱正面)

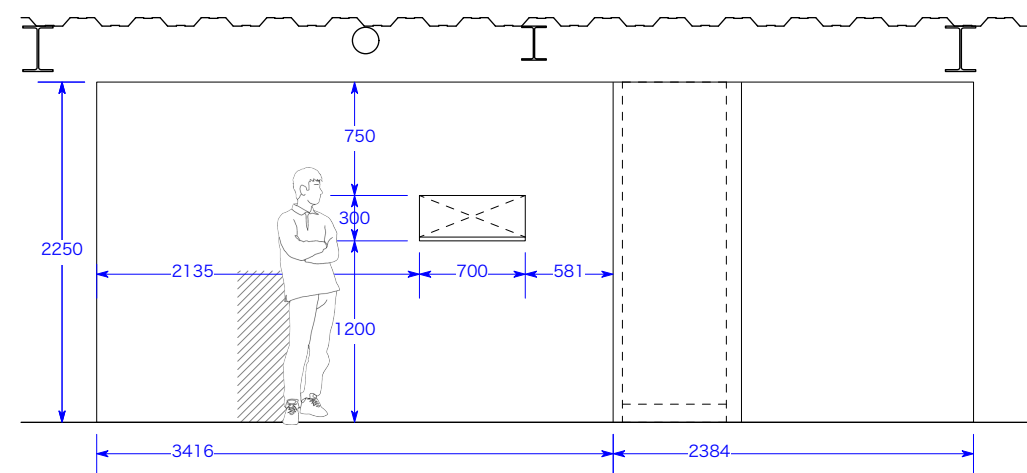

展開図 E (北側ALC壁)

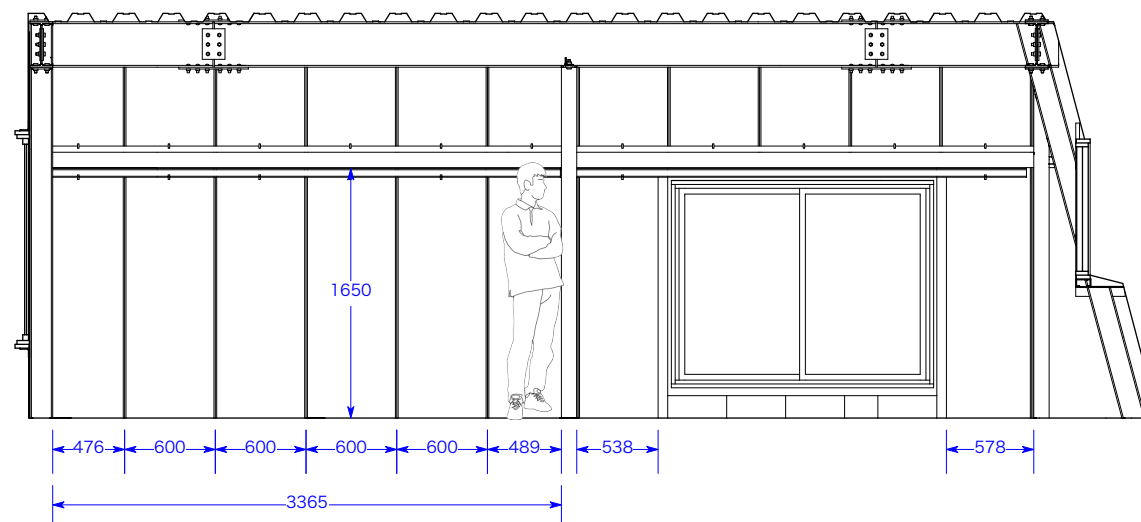

展開図 D (西側ALC壁)

